


WYKAZ DREWNA						
Poz.	Nazwa elementu	Długość cm	Ilość szt.	Przekrój cm ²	Objętość m ³ /szt.	Objętość całkowita m ³
Poz W-1	Krokwie, Kleszcze, Stupki Wymiany 10x15cm - łączna dł.	4000	1	150	2,00 0,60	2,00 0,60
SUMA:					2,60	
					C24	

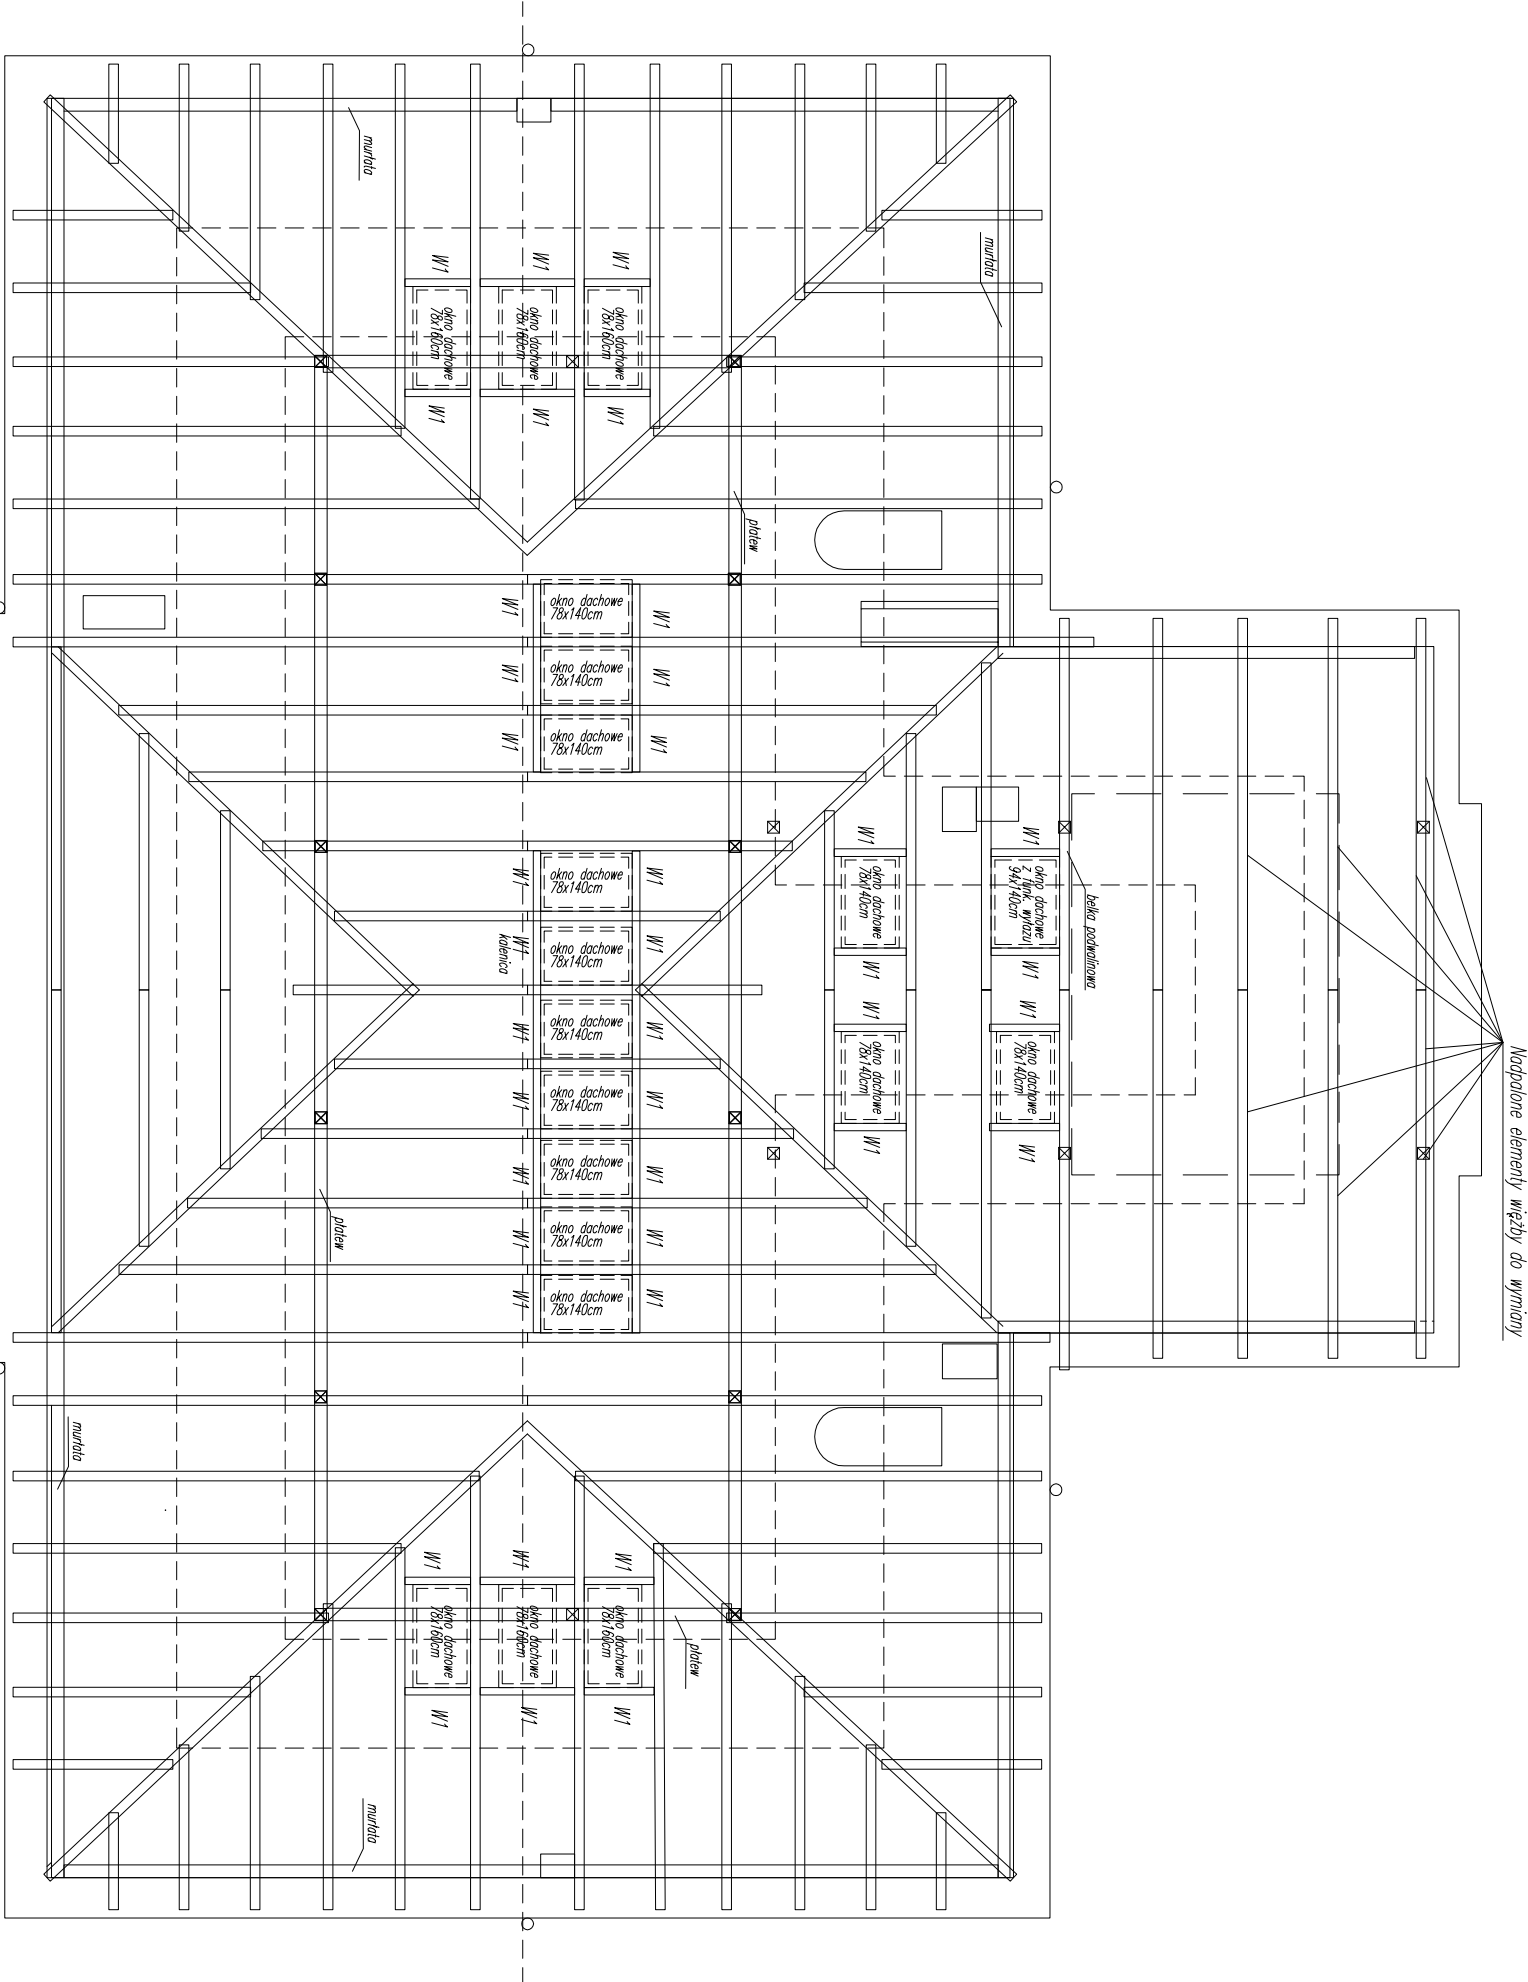

Temat: Przebudowa, zmiana sposobu użytkowania, przebudowa wewnętrznej instalacji gazowej oraz budowa wentylacji mechanicznej w celu dostosowania do potrzeb ogniska białego budynku przy ul. Jana Tarnowskiego 1 w Jarosławiu.			
Lokalizacja inwestycji: Jarosław, gm. Jarosław Dz. nr ew. 2430, obr. 4 Jarosław			
Inwestor: Powiat Jarosławski 37-500 Jarosław, ul. Jana Pawła II 17			
Tytuł rysunku: RZUT WIEŻBY DACHOWEJ		Data: 09.2018r.	Nr rysunku: K-22
Brzoza: KONSTRUKCJA		Faza: PW	Skala: 1:100
Zespół projektowy: mgr inż. Paweł Buczak uprawnienia do projektowania bez ograniczeń w specjalności konstrukcyjno-budowlanej mgr inż. Daniel Woźniak uprawnienia do projektowania bez ograniczeń w specjalności konstrukcyjno-budowlanej		Nr uprawnień: PDK/0150/P00K/14 PDK/0002/P00K/14	Podpis:

UMIĄGA ISTNIEJĄCA WIĘŻBA DACHOWA WALEŻY PODDAĆ PEŁNEJ KONSEKWENCJI WRAZ Z WYKONANIEM NIEZBĘDNYCH WYMAG, WAPRAW I UZIWIPIENI.
UMIĄGA DEMONTUŻ PEŁNEGO DESKOWANIA
UMIĄGA PO WYKONANIU PODSTU MOŻE SIĘ OKAZAĆ ŻE TRZEBA PRZEŁOŻYĆ NIEKTÓRE ELEMENTY WIĘŻBY(wskazać) DO GÓRY JEŚLI ZAMÝŻDĄ SWIĄTO OTWORÓW DREWNIANYCH I PRZEŚĆIĆ