
 
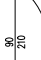
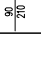


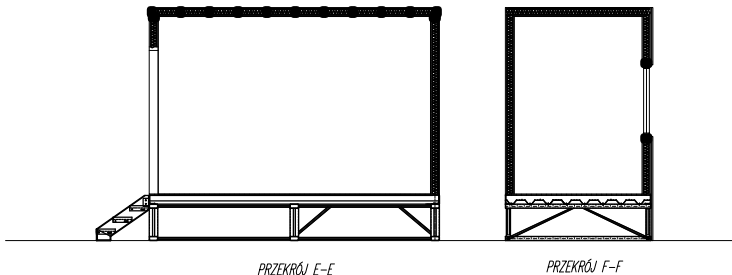
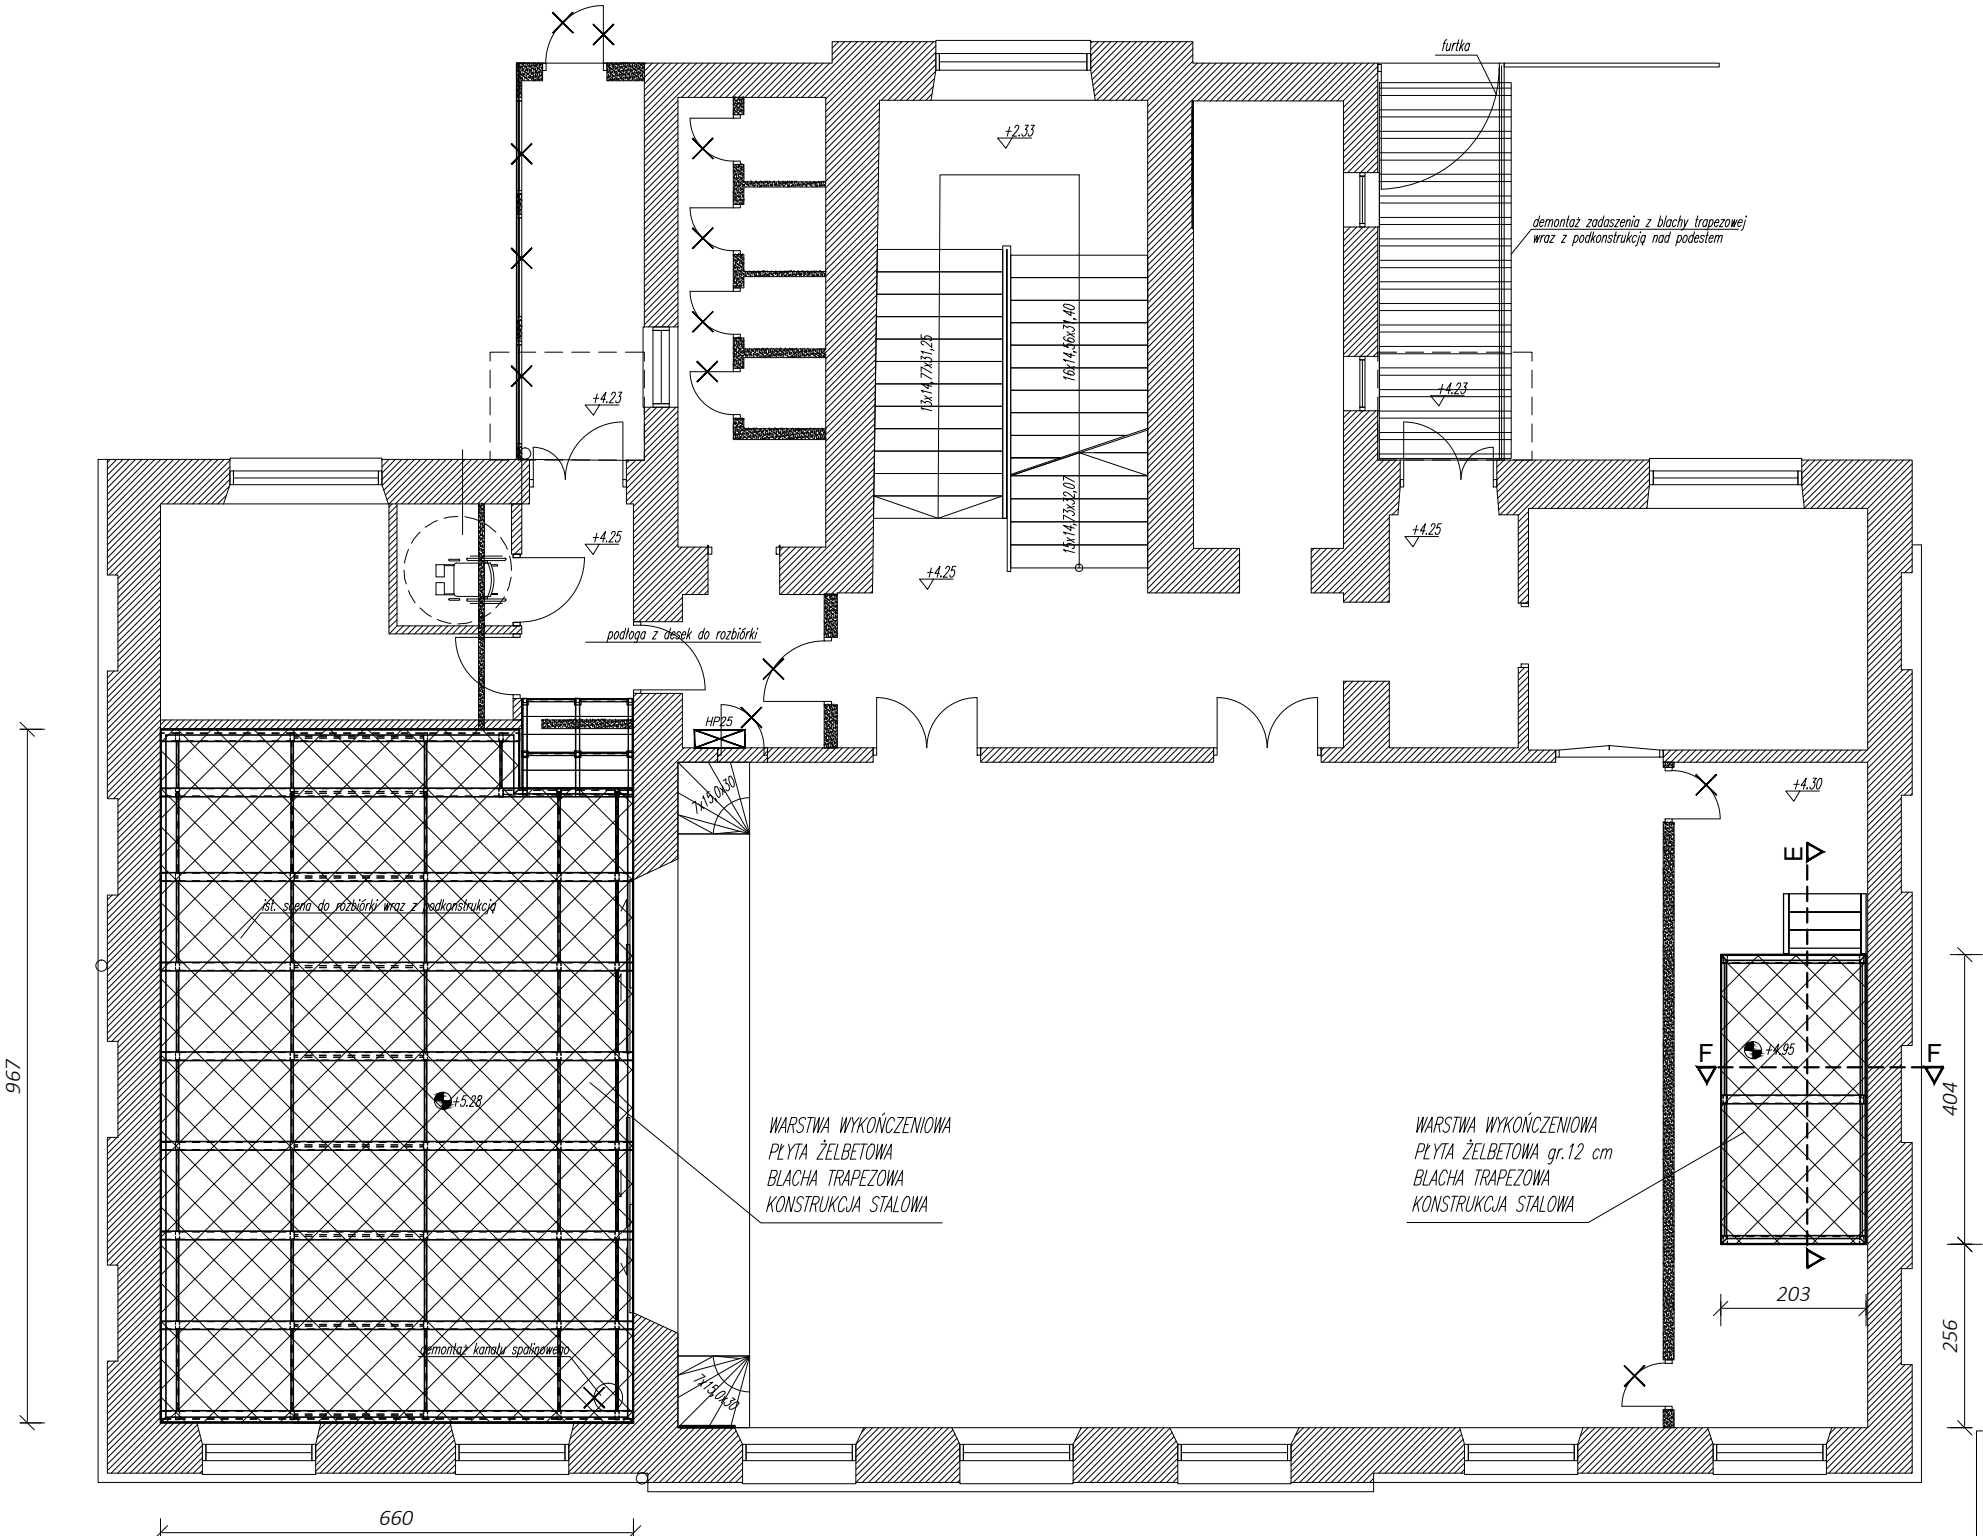


RZUT I PIĘTRA

LEGENDA	
	<i>istniejące przegrody</i>
	<i>projektowana przegroda</i>
	<i>istniejące drzwi</i>
	<i>projektowane drzwi</i>
	<i>przegrody do likwidacji</i>
	<i>drzwi do likwidacji</i>



Temat:
Przebudowa, zmiana sposobu użytkowania, przebudowa wewnętrznej instalacji gazowej oraz budowa wentylacji mechanicznej w celu dostosowania do potrzeb ogniska baletowego budynku przy ul. Jana Tarnowskiego 1 w Jarosławiu.

Lokalizacja inwestycji:
Jarosław, gm. Jarosław
Dz. nr ew. 2430, obr 4 Jarosław

Inwestor: Powiat Jarosławski
37-500 Jarosław, ul. Jana Pawła II 17

Tytuł rysunku:
RZUT I PIĘTRA

Data:	Nr rysunku:
09.2018r.	K-3

Branża:
KONSTRUKCJA

Faza:	Skala:
PB	1:100

Zespół projektowy:
mgr inż. Paweł Buczek
uprawnienia do projektowania bez ograniczeń
w specjalności konstrukcyjno-budowlanej

mgr inż. Daniel Woźniak
uprawnienia do projektowania bez ograniczeń
w specjalności konstrukcyjno-budowlanej

Nr uprawnień:
PDK/0150/POOK/14
PDK/0002/POOK/14

Podpis: