


Załącznik graficzny nr 6 do uchwały Nr 194/2025
Zarządu Powiatu Jarosławskiego
z dnia 26.03.2025 r.

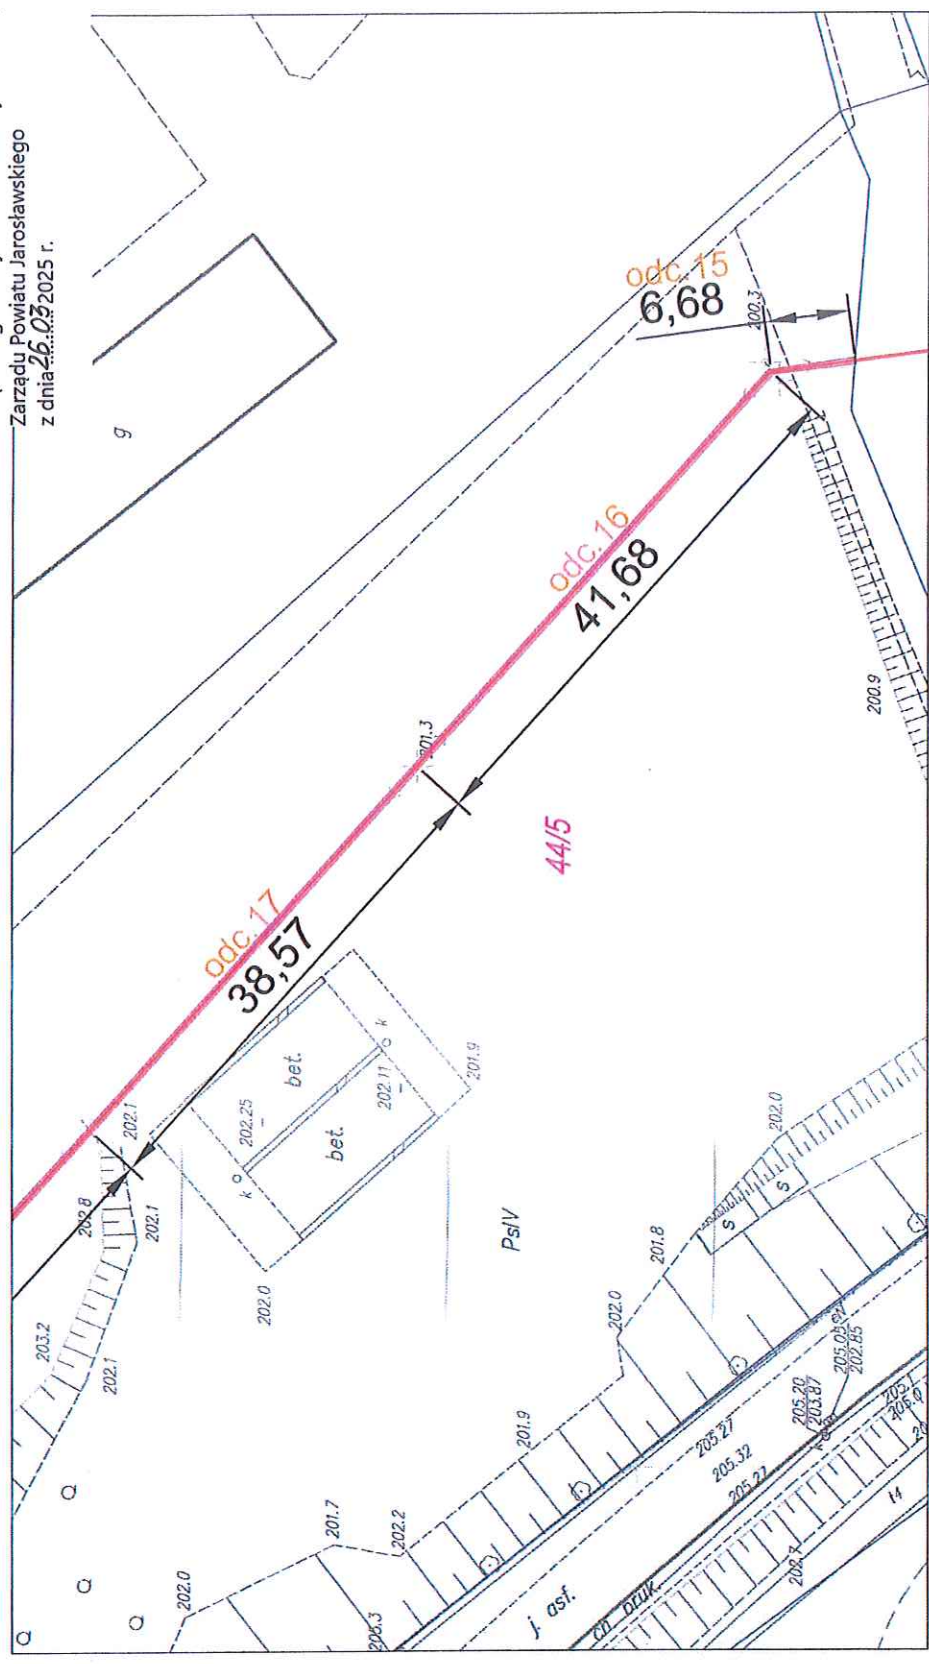

- OZNACZENIA:**
- proj. kabel AERO-AS04 Ø10,1mm (566,12m * 0,5m = 283,04 m²)
 - proj. kabel mikro ADSS DropØ 3,0mm (127,21m * 0,5m = 63,60 m²)
 - zajęcie terenu na czas prowadzenia prac 346,64 m²

Investor:	Roux Center Sp. z o.o. Sp. k. 35-205 Rzeszów, ul. Torowa 2	Projektował:	mgr inż. Krzysztof Mańkiewicz	Nr opr.:	PDK0001/PW0719
Miejscowość:	Pawosów	Opracował:	mgr inż. Julia Basina		
Temat:	Budowa kabla AERO - AS04 oraz mikro ADSS Drop na istniejącej podbudowie słupowej	Format:	A4	Data:	12.2024 r.
Tytuł rys.:	Plan sytuacyjny	Skala:	1:500	Rys.:	M-06

mgr inż. Krzysztof Mańkiewicz