




D - D

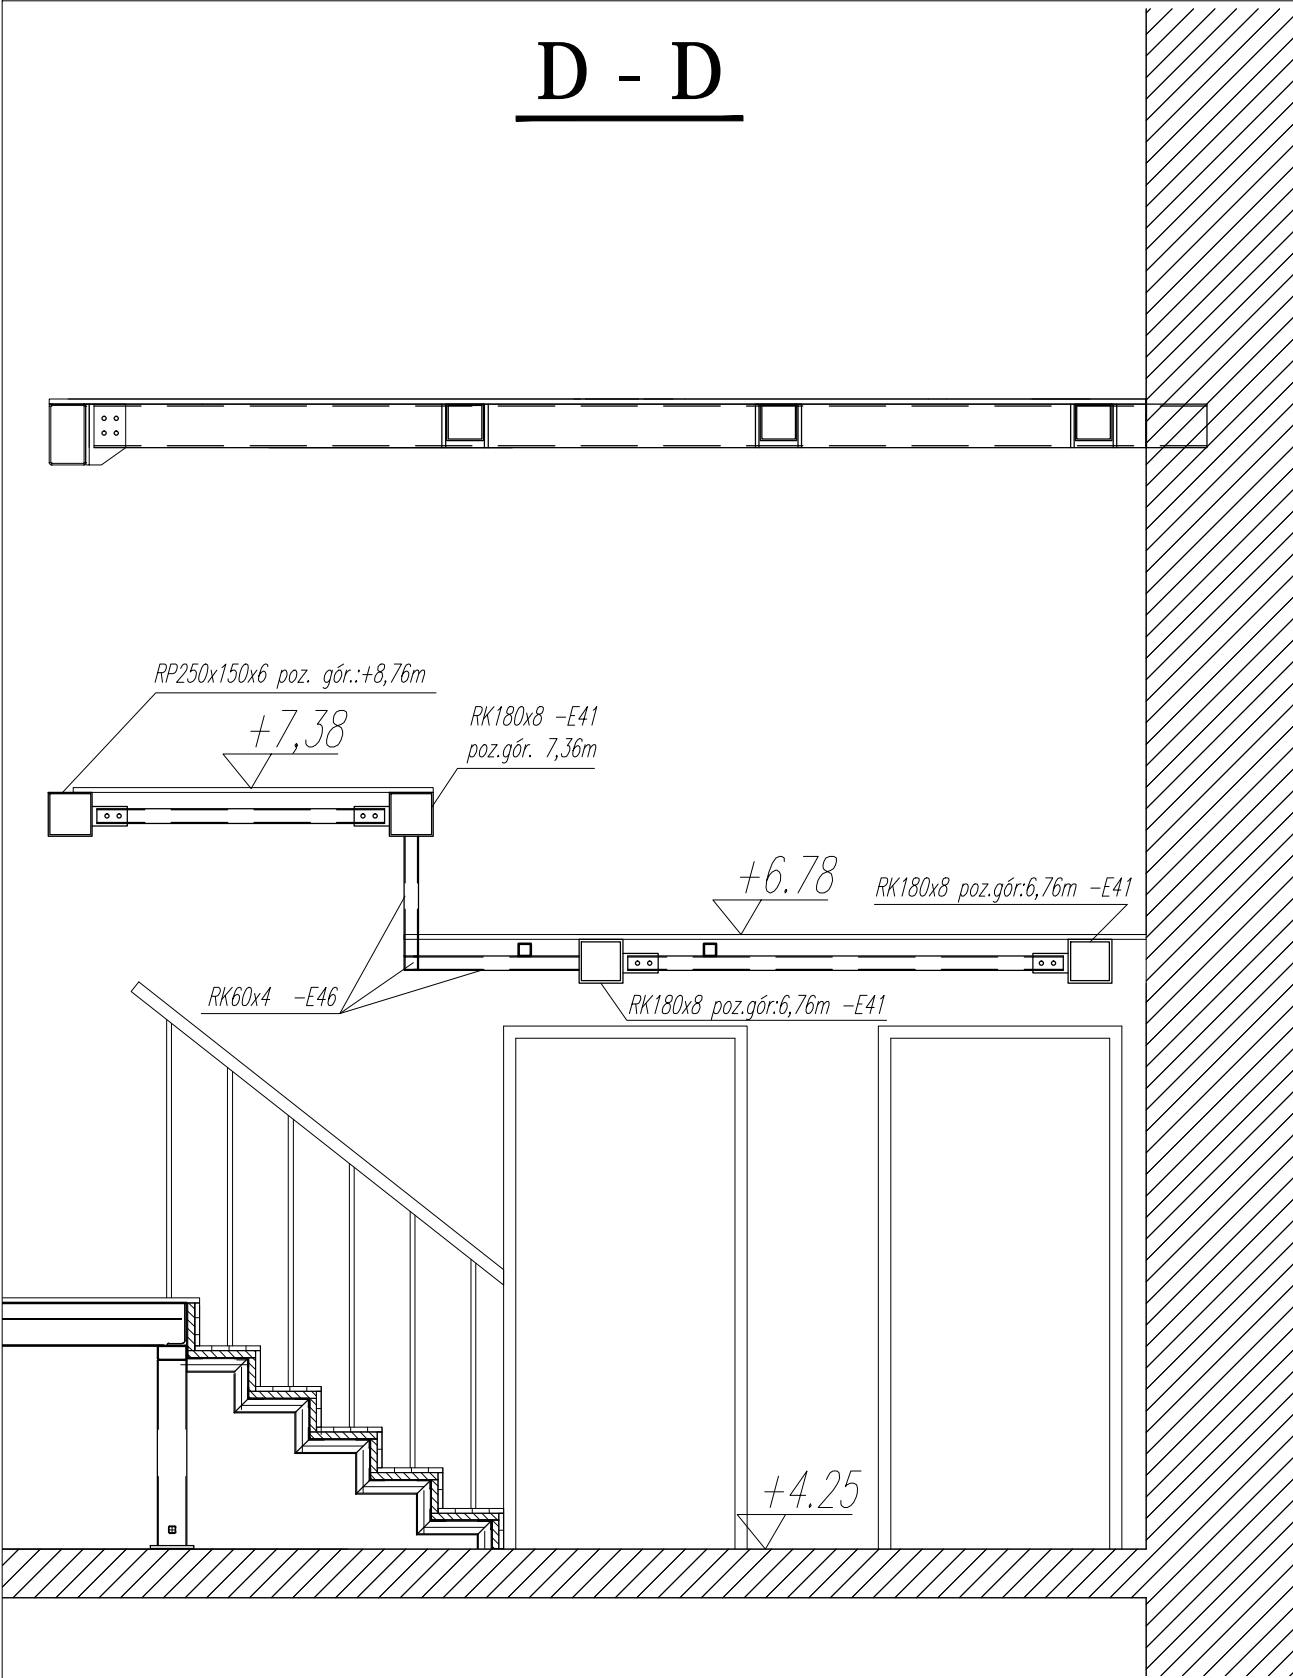

C - C

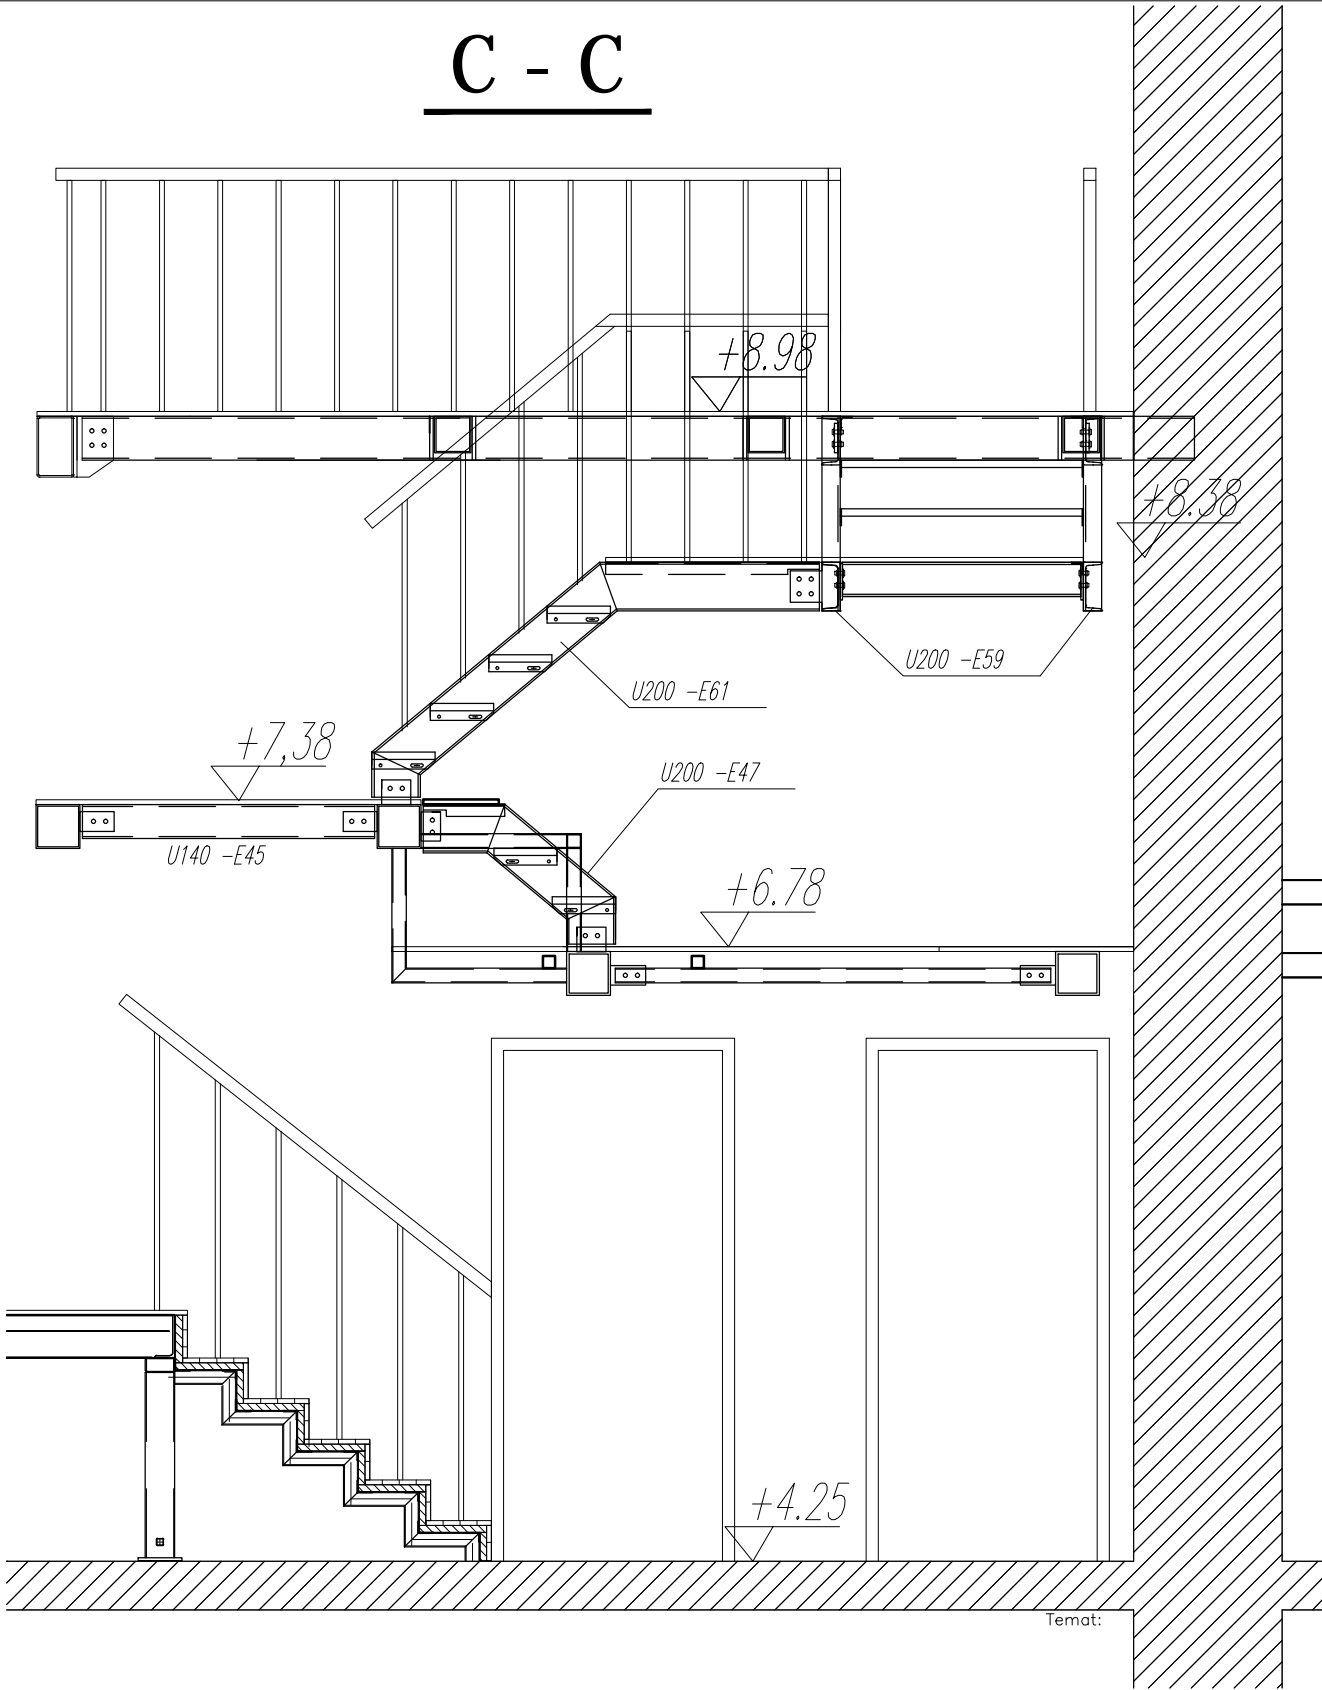

E - E

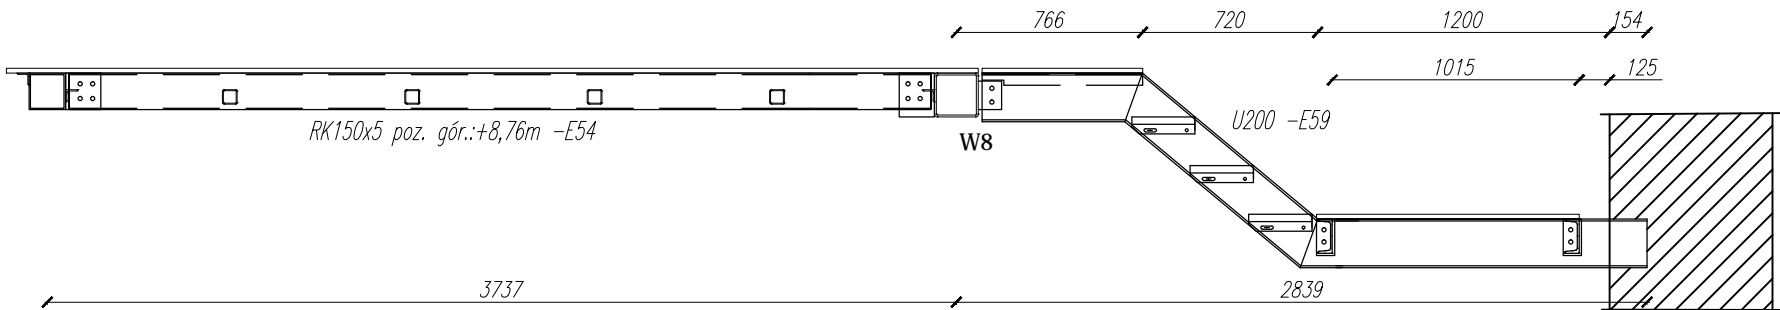

Rozpatrywać łącznie z :  
Konstrukcja podestu +6,78, +7,38  
Konstrukcja podestu +8,98, +8,38  
Konstrukcja podestu +6,78, +8,98, Przekrój :C, D, E  
Konstrukcja podestu +6,78, +8,98 Połączenia

Lokalizacja inwestycji: Jarosław, gm. Jarosław Dz. nr ew. 2430, obr 4 Jarosław		
Inwestor: Powiat Jarosławski 37-500 Jarosław, ul. Jana Pawła II 17		
Tytuł rysunku: Konstrukcja podestu +6,78, +8,98 Przekrój :C, D, E	Data: 09.2018r.	Nr rysunku: K-28
Branża: KONSTRUKCJA	Faza: PW	Skala: 1:100
Zespół projektowy: mgr inż. Paweł Buczek uprawnienia do projektowania bez ograniczeń w specjalności konstrukcyjno-budowlanej mgr inż. Daniel Woźniak uprawnienia do projektowania bez ograniczeń w specjalności konstrukcyjno-budowlanej	Nr uprawnień: PDK/0150/POOK/14  PDK/0002/POOK/14	Podpis: