


Załącznik nr 1

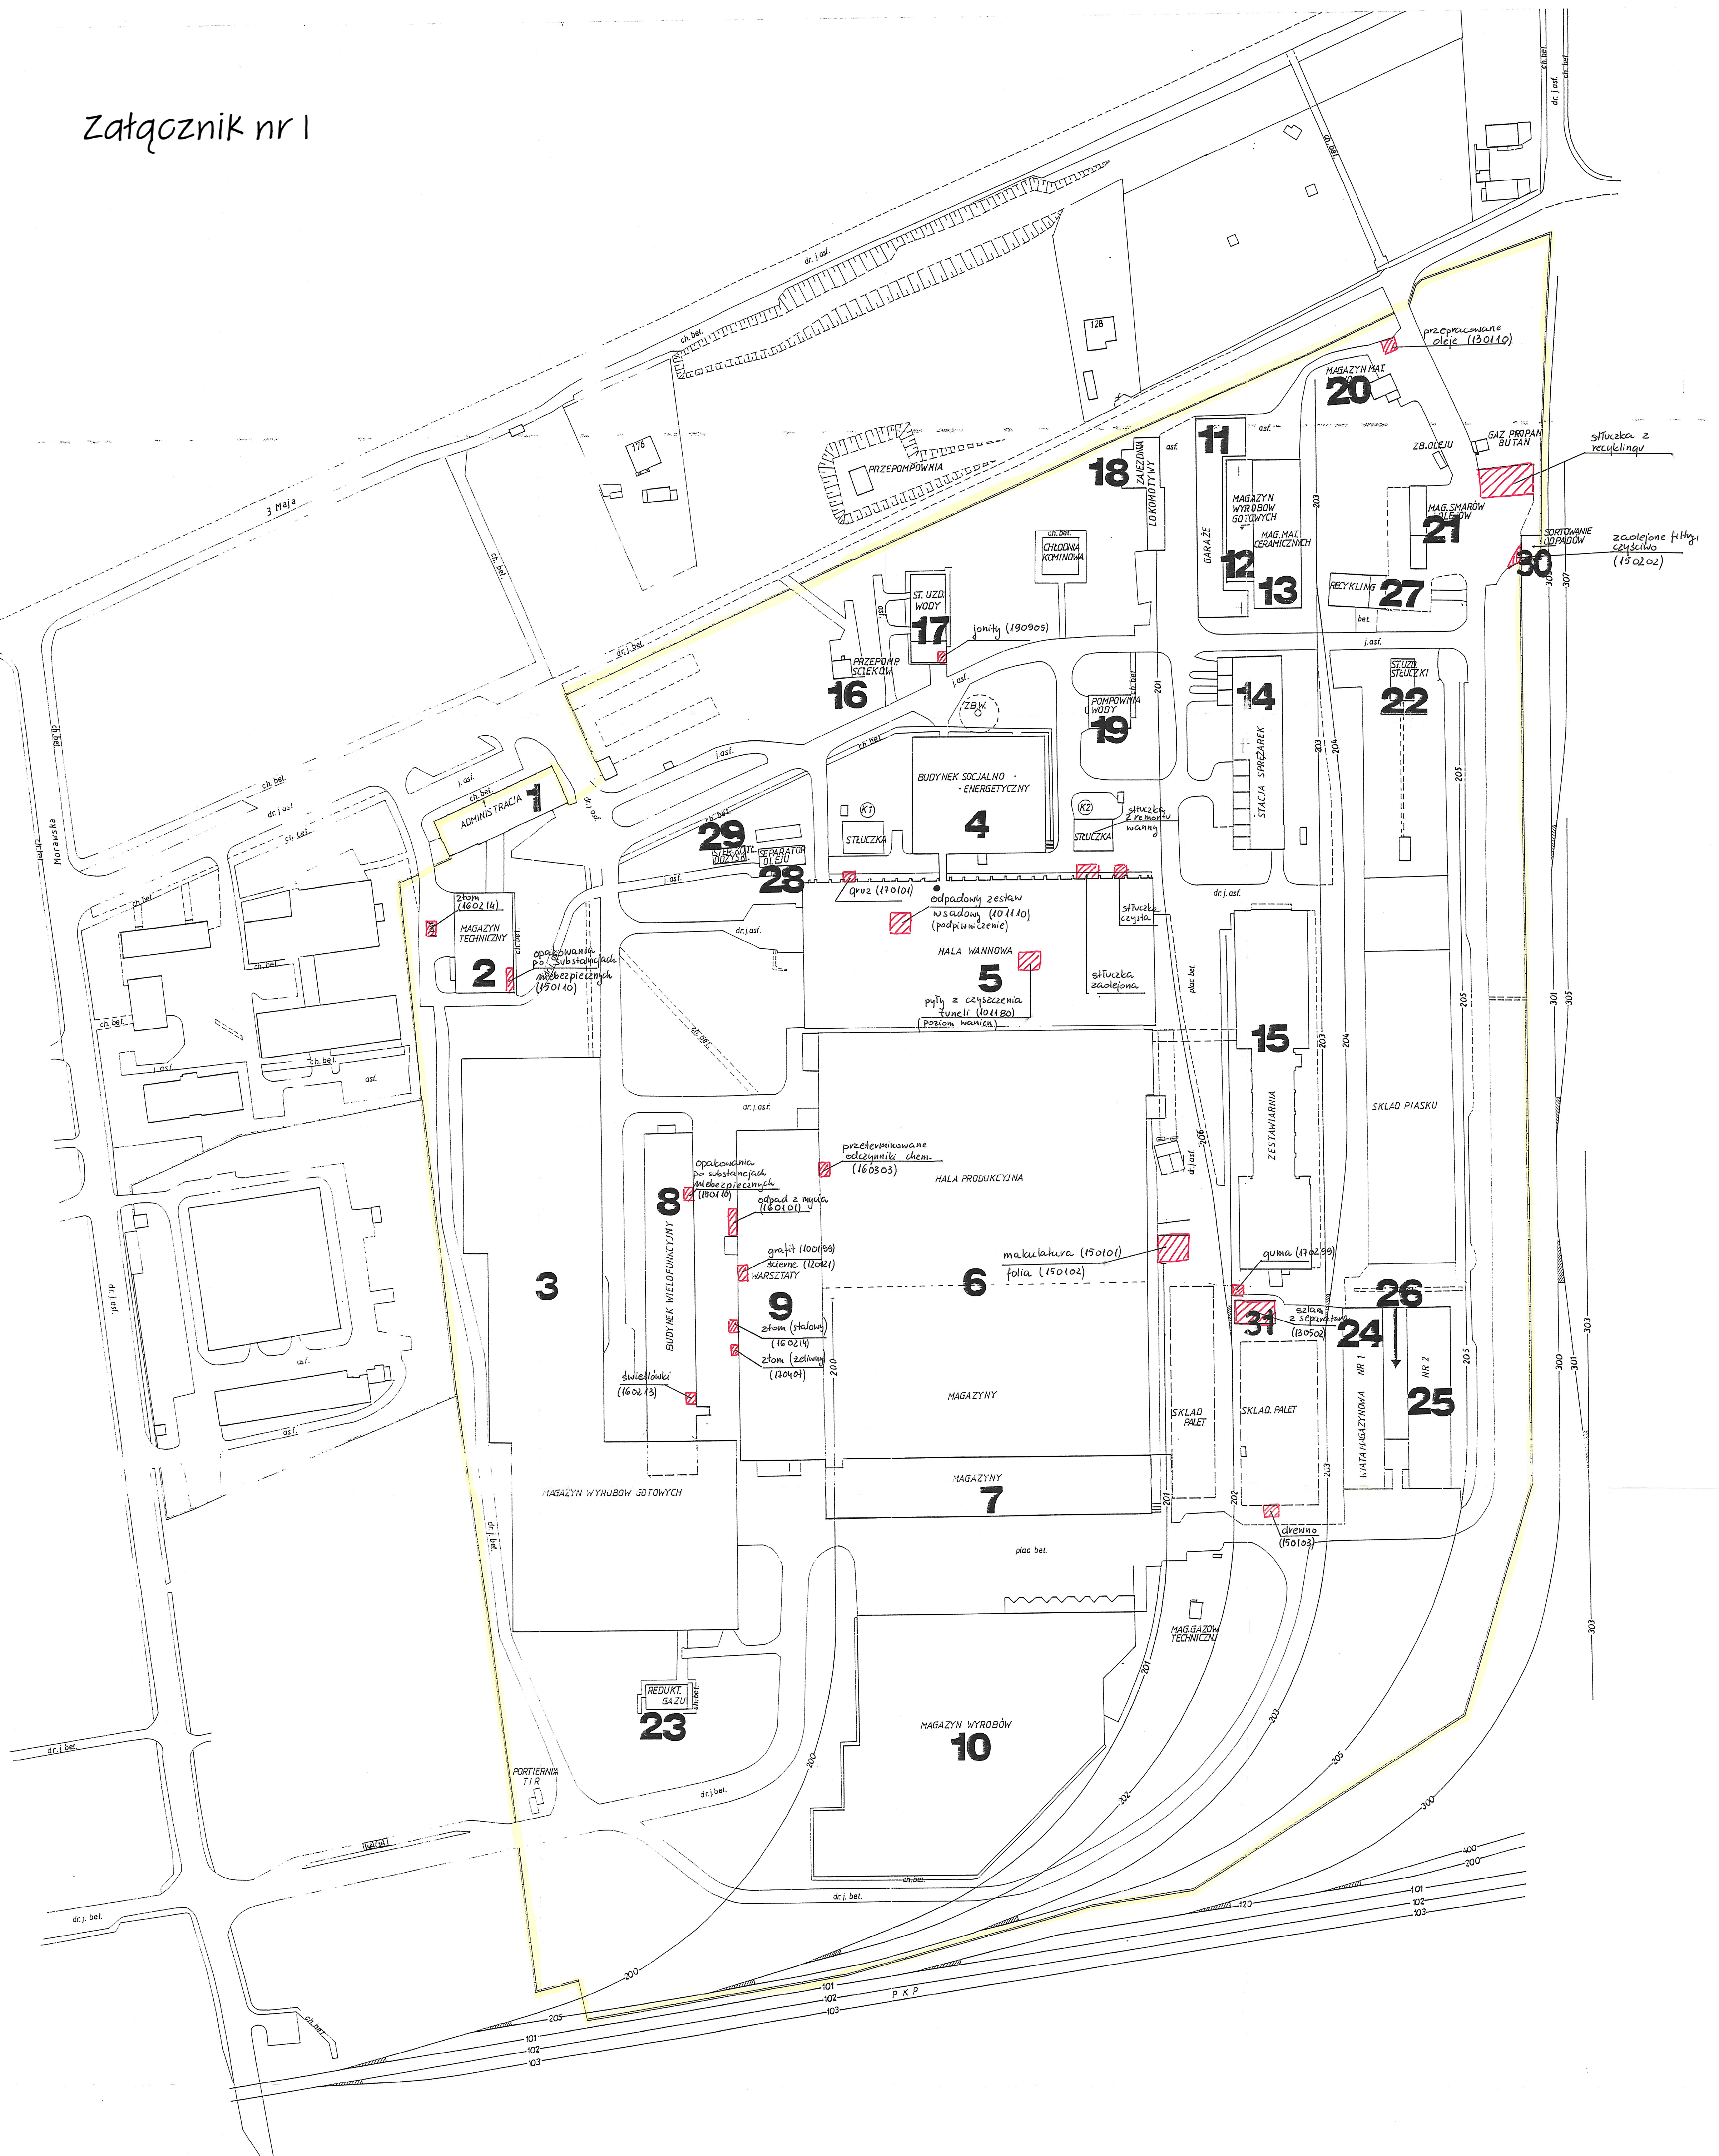

HUTA SZKŁA „JAROSŁAW” S.A. · MAPA SYTUACYJNA 1:1000